


Stadt Nienburg/Weser

Bebauungsplan Nr. 183 "Wesertor"

Vorentwurf


Übersichtsplan (M 1:5000)

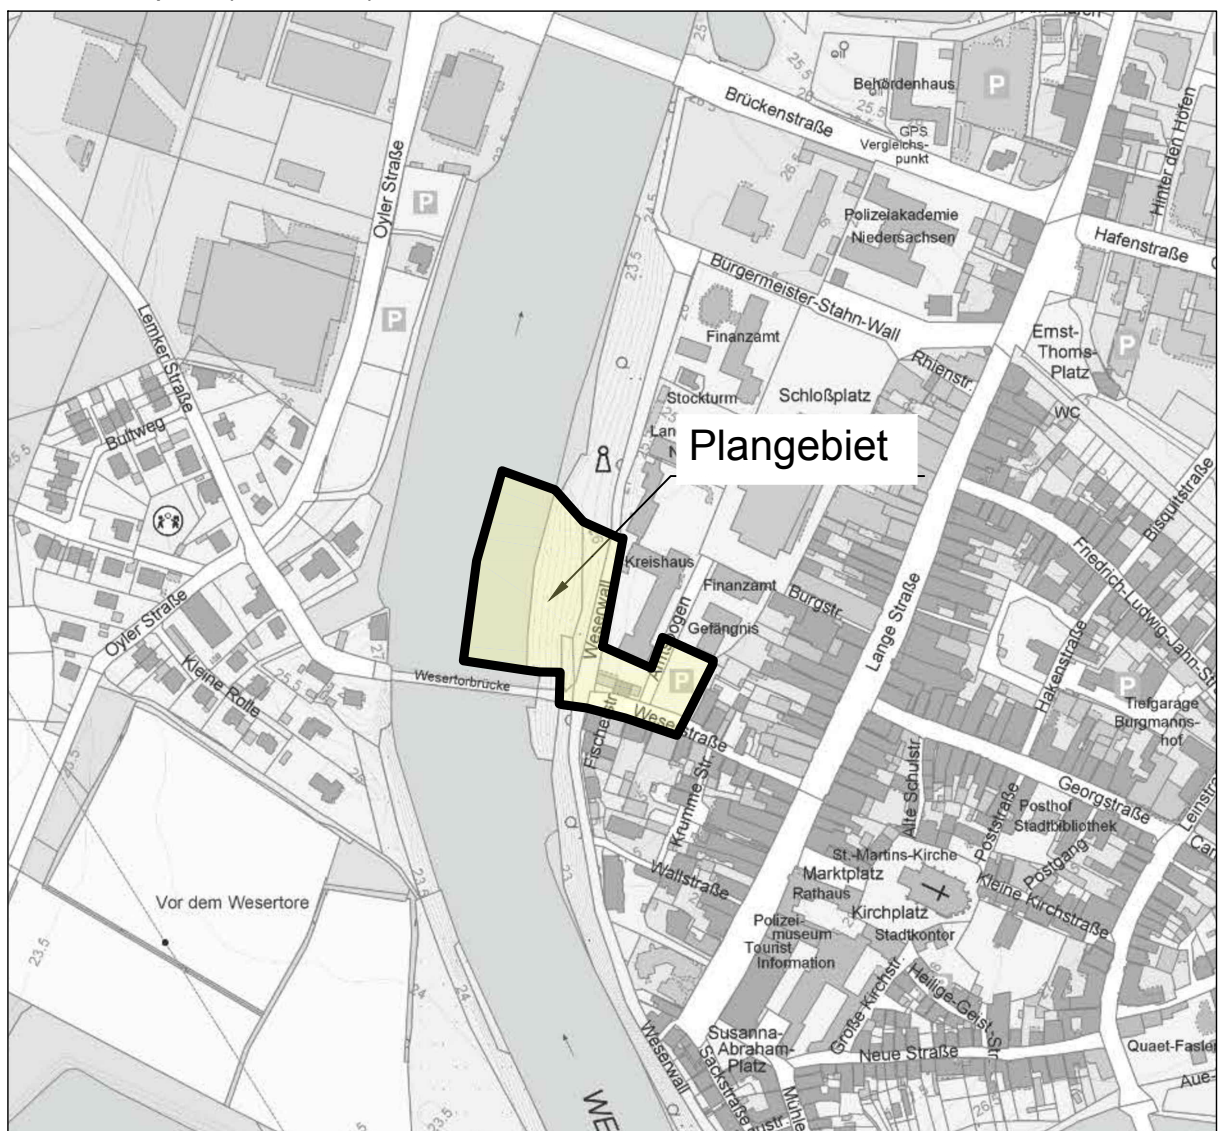

Quelle: Auszug aus den Geobasisdaten der Niedersächsischen Vermessungs- und Katasterverwaltung

Fachbereich Stadtentwicklung Nienburg/Weser, den 16.10.2017	geändert:	Verfahrensstand: § 2 (1) BauGB - Aufstellungsbeschluss
--	-----------	---

Planzeichnung (Maßstab 1 : ohne)

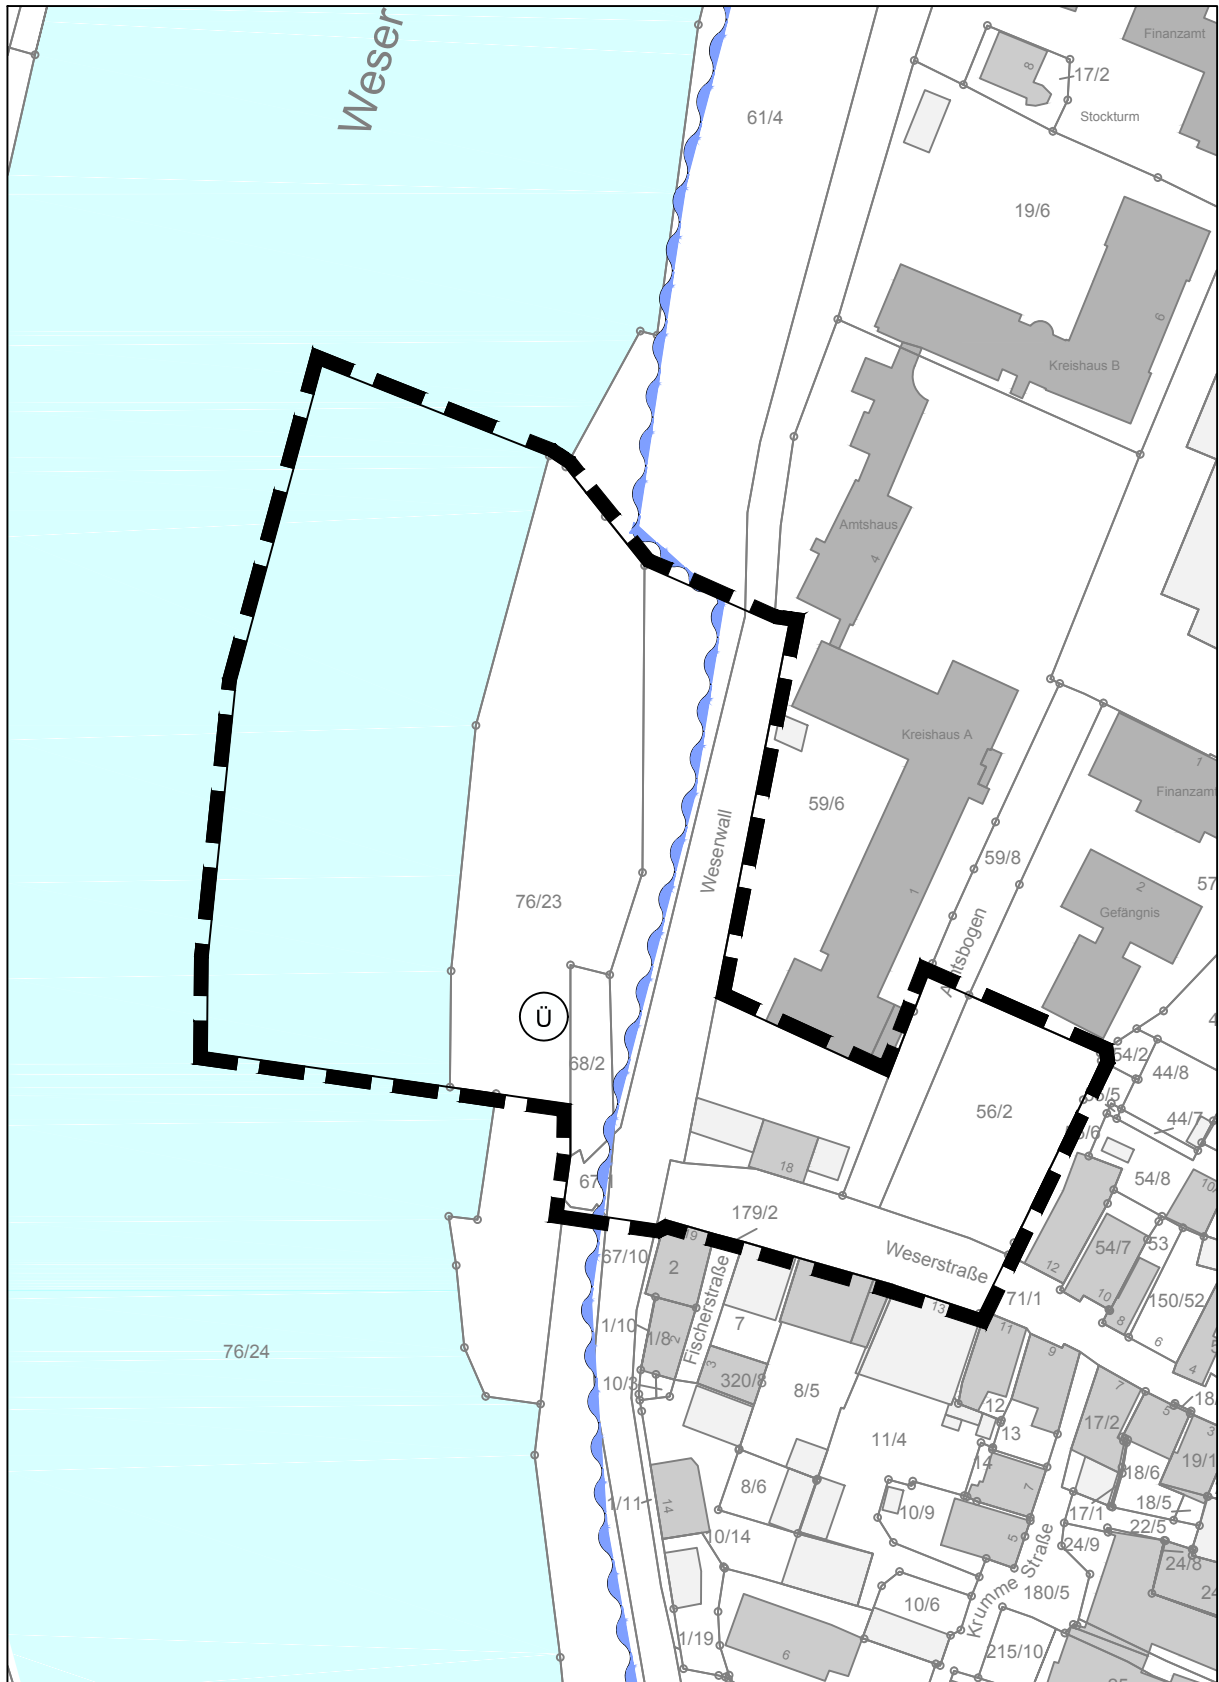

Bebauungsplan Nr. 183 "Wesertor"

Stand: § 2 (1) BauGB

Q:\Bauleitplanung\Bebauungspläne\Nr 183 Wesertor\Planung\20171016 Wesertor-Vorentwurf.dwg

Planzeichenerklärung (gemäß PlanzV 90)

1. Wasserflächen und Flächen für die Wasserwirtschaft,
den Hochwasserschutz und die Regelung des Wasserabflusses
(§ 9 Abs. 1 Nr. 16 BauGB)



Wasserflächen



Überschwemmungsgebiet

2. Sonstige Planzeichen



Grenze des räumlichen Geltungsbereichs des Bebauungsplans
(§ 9 Abs. 7 BauGB)